
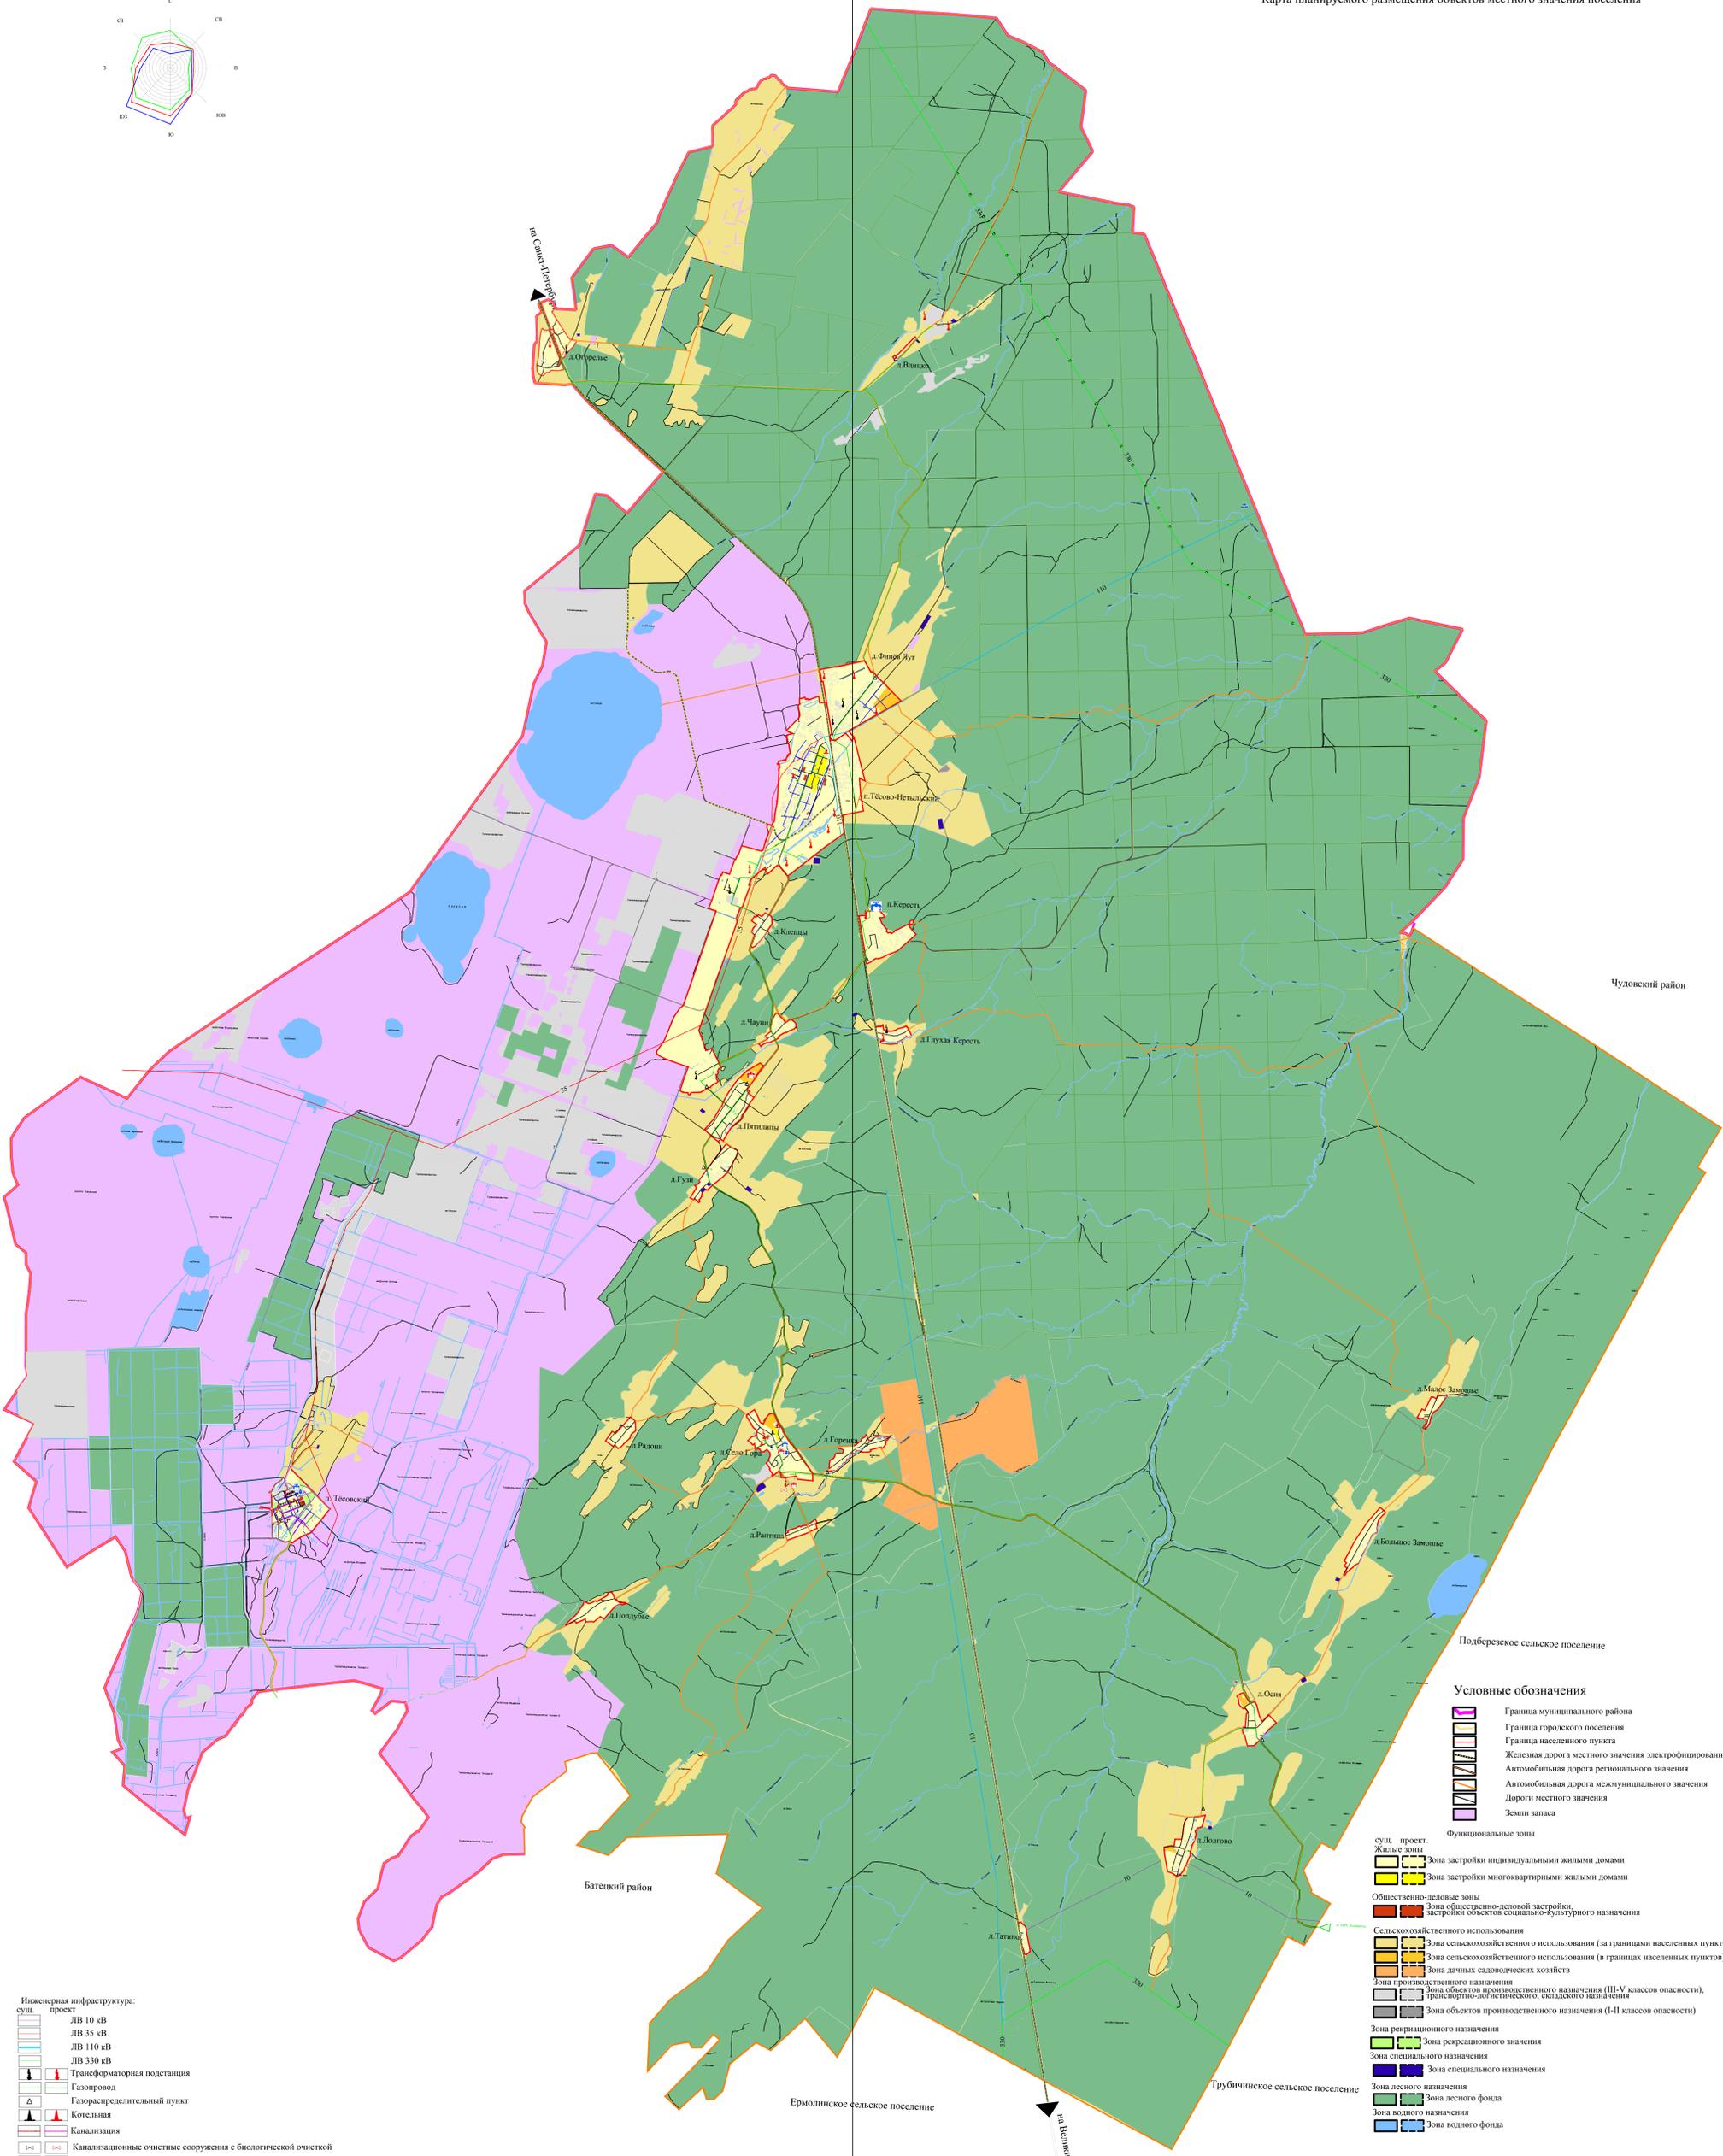


ГЕНЕРАЛЬНЫЙ ПЛАН
Тёсово-Негильского сельского поселения
 Новгородского муниципального района Новгородской области
 Положение о территориальном планировании
 Карта планируемого размещения объектов местного значения поселения

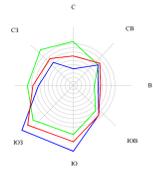

Инженерная инфраструктура:

сущ.	проект
	ЛВ 10 кВ
	ЛВ 35 кВ
	ЛВ 110 кВ
	ЛВ 330 кВ
	Трансформаторная подстанция
	Газопровод
	Газораспределительный пункт
	Котельная
	Канализация
	Канализационные очистные сооружения с биологической очисткой
	Водопровод
	Водоопорная башня
	Водозабор
	Автозаправочная станция

Условные обозначения

	Граница муниципального района
	Граница городского поселения
	Граница населенного пункта
	Железная дорога местного значения электрифицированная
	Автомобильная дорога регионального значения
	Дороги местного значения
	Земли запаса
Функциональные зоны	
	Жилые зоны
	Зона застройки индивидуальными жилыми домами
	Зона застройки многоквартирными жилыми домами
Общественно-деловые зоны	
	Зона общественно-деловой застройки, застройки объектов социально-культурного назначения
Сельскохозяйственного использования	
	Зона сельскохозяйственного использования (за границами населенных пунктов)
	Зона сельскохозяйственного использования (в границах населенных пунктов)
	Зона дачных садоводческих хозяйств
Зона производственного назначения	
	Зона объектов производственного назначения (III-V классы опасности), транспортно-логистического, сельского назначения
	Зона объектов производственного назначения (I-II классы опасности)
Зона рекреационного назначения	
	Зона рекреационного назначения
	Зона специального назначения
	Зона специального назначения
	Зона лесного назначения
	Зона лесного фонда
	Зона водного назначения
	Зона водного фонда

Генеральный план		Тёсово-Негильского сельского поселения	
Новгородского муниципального района		Новгородской области	
Карта планируемого размещения объектов		местного значения поселения	
Исполнитель	А.И.Иванов	Составитель	Г.И.Иванов
Согласован	Е.М.Иванов	Проверено	С.И.Иванов
Корректор	С.И.Иванов	Дата	2010 г.
Масштаб 1:30000			