
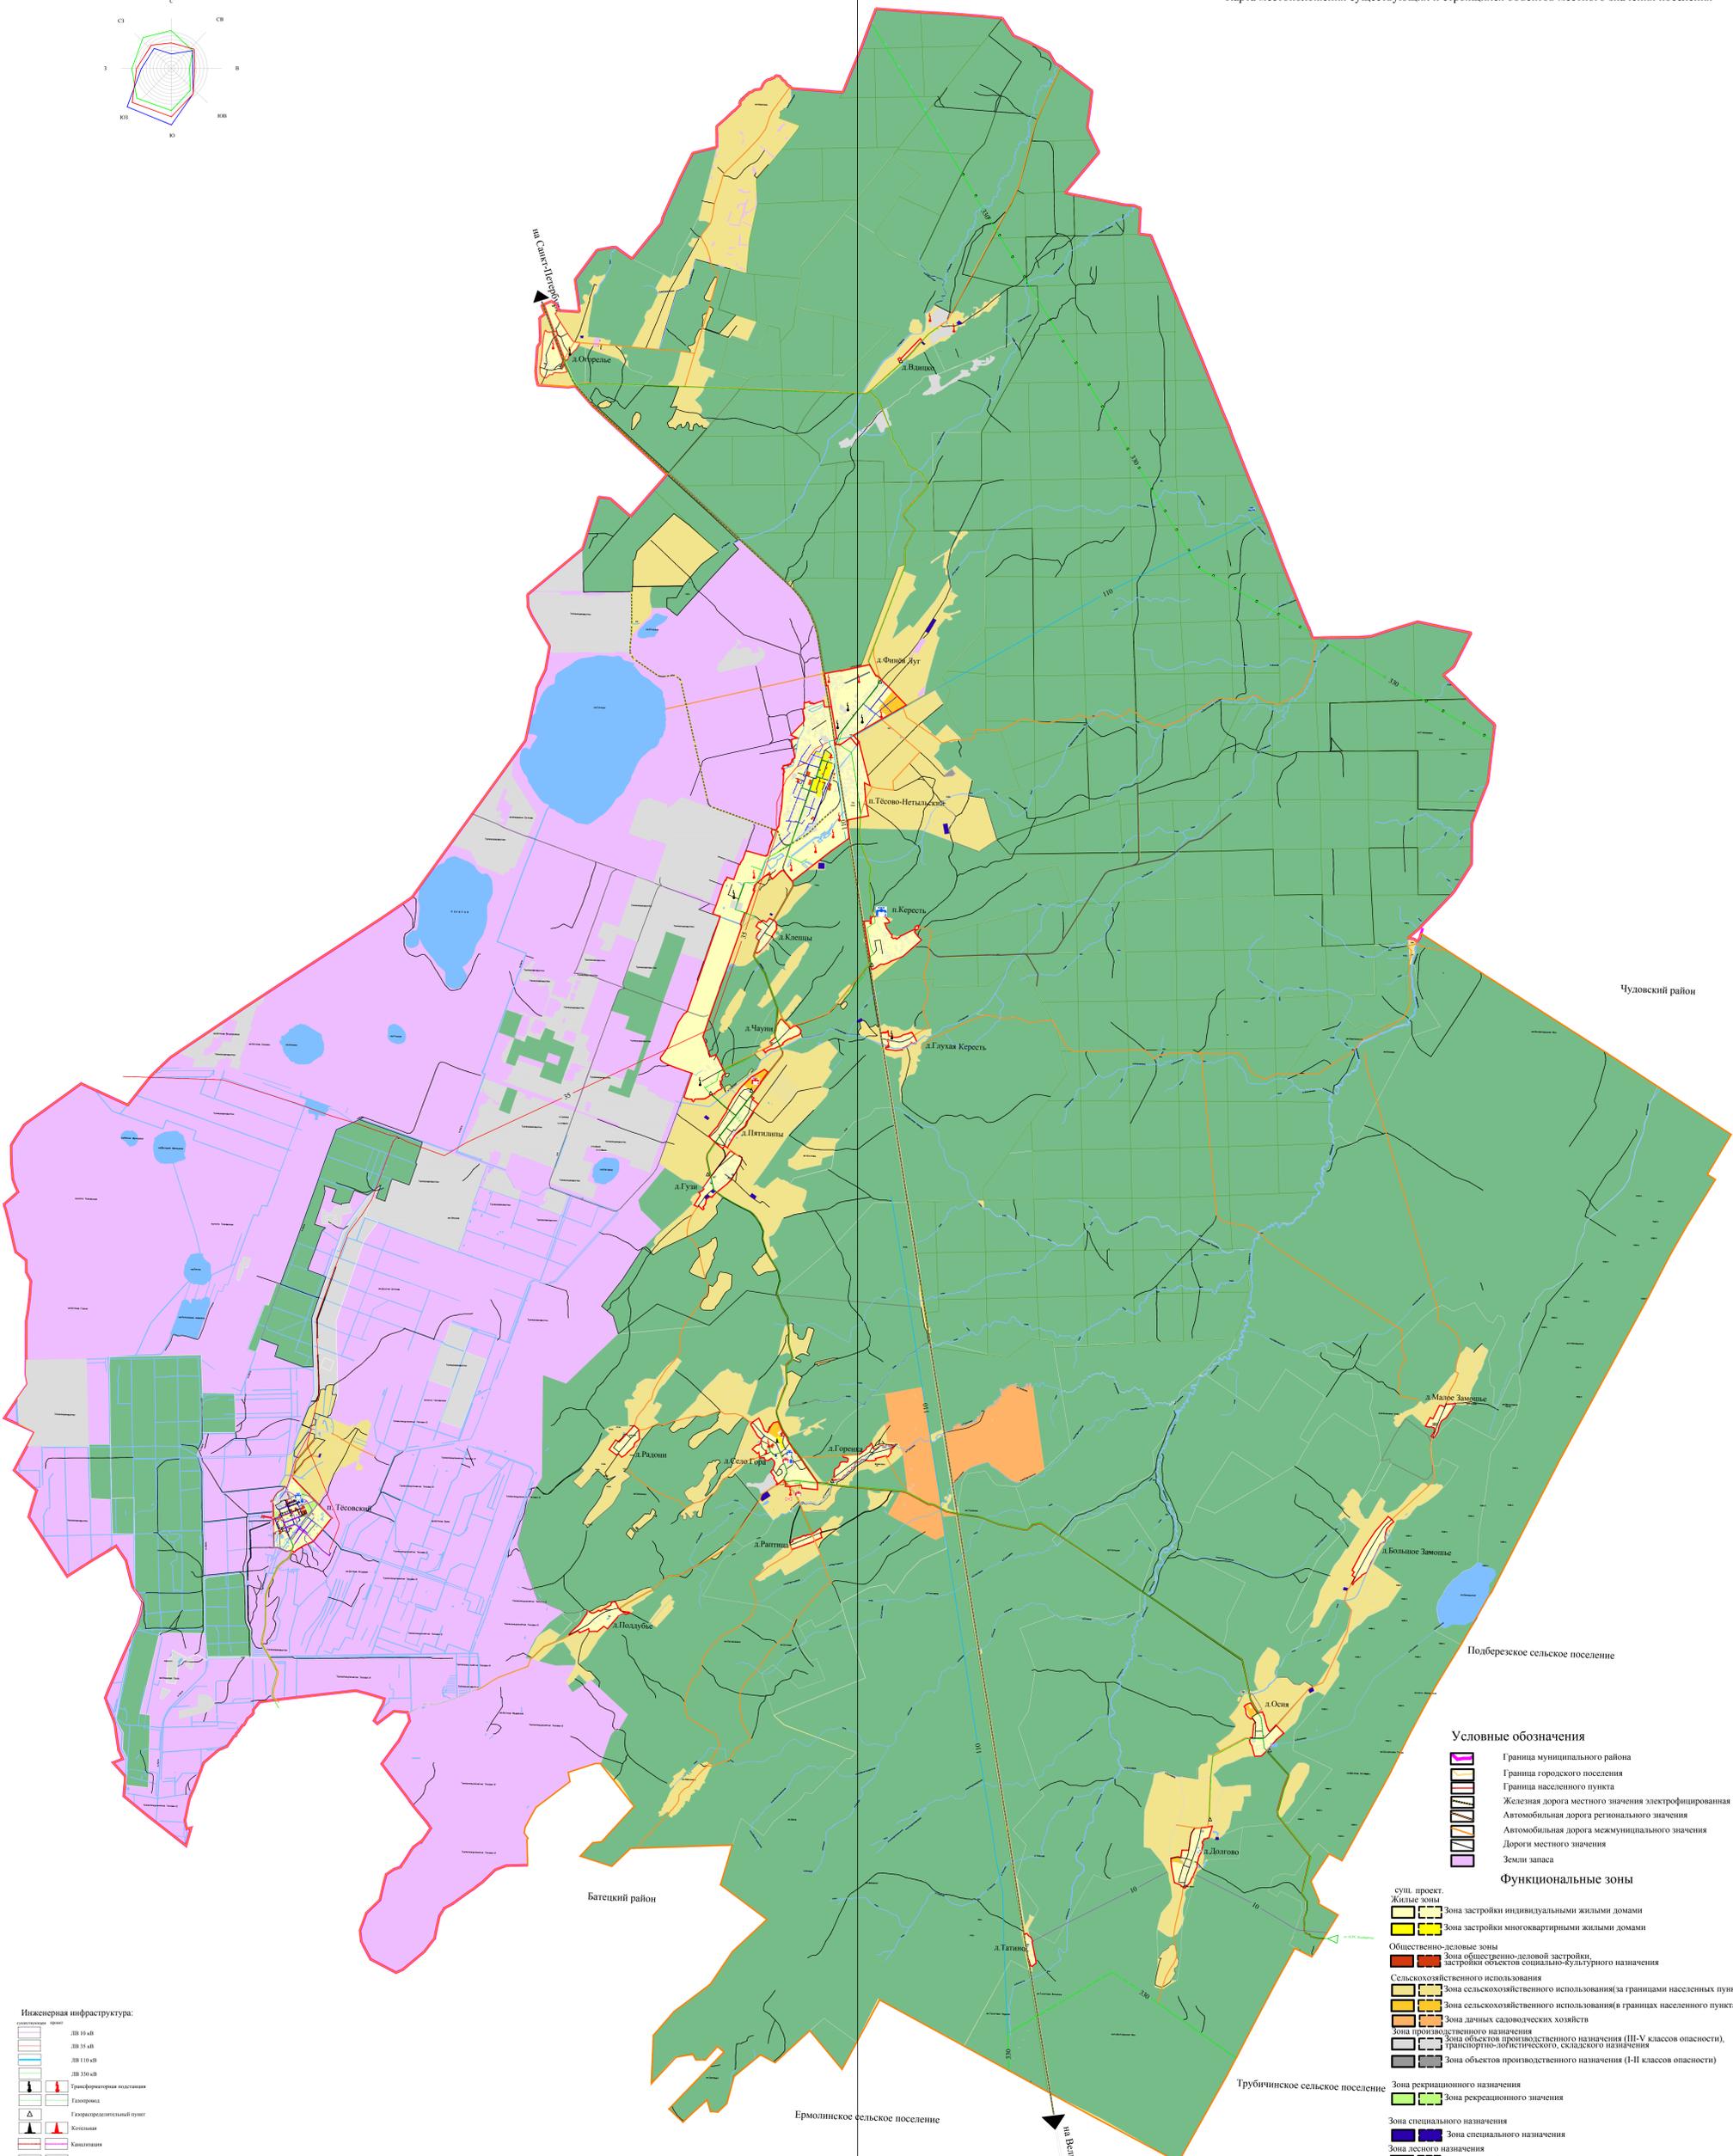


ГЕНЕРАЛЬНЫЙ ПЛАН
Тёсово-Негильского сельского поселения
 Новгородского муниципального района Новгородской области
 Материалы по обоснованию
 Карта местоположения существующих и строящихся объектов местного значения поселения

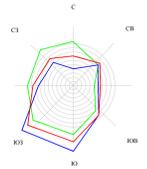

- Инженерная инфраструктура:**
- ЛВ 10 кВ
 - ЛВ 35 кВ
 - ЛВ 110 кВ
 - ЛВ 330 кВ
 - Трансформаторная подстанция
 - Газопровод
 - Газораспределительный пункт
 - Котельня
 - Канализация
 - Канализационные очистные сооружения с биологической очисткой
 - Водопротек
 - Водоотводная балка
 - Водоотбор
 - Автозаправочная станция

- Условные обозначения**
- Граница муниципального района
 - Граница городского поселения
 - Граница населенного пункта
 - Железная дорога местного значения электрифицированная
 - Автомобильная дорога регионального значения
 - Дороги местного значения
 - Земли запаса
- Функциональные зоны**
- сущ. проект.
- Жилые зоны
 - Зона застройки индивидуальными жилыми домами
 - Зона застройки многоквартирными жилыми домами
 - Общественно-деловые зоны
 - Зона общественно-деловой застройки, застройки объектов социально-культурного назначения
 - Сельскохозяйственного использования
 - Зона сельскохозяйственного использования (за границами населенных пунктов)
 - Зона сельскохозяйственного использования (в границах населенного пункта)
 - Зона дачных садоводческих хозяйств
 - Зона производственного назначения
 - Зона объектов производственного назначения (III-V классы опасности), транспортно-логистического, складского назначения
 - Зона объектов производственного назначения (I-II классы опасности)
 - Зона рекреационного назначения
 - Зона рекреационного назначения
 - Зона специального назначения
 - Зона специального назначения
 - Зона лесного назначения
 - Зона лесного фонда
 - Зона водного назначения
 - Зона водного фонда

№	Эк	Лист	Титул	Дата
1	1	1	Генеральный план	2010
2	2	2	Карта местоположения существующих и строящихся объектов местного значения поселения	2010
3	3	3	Материалы по обоснованию	2010

Генеральный план
 Тёсово-Негильского сельского поселения
 Новгородского муниципального района Новгородской области
 Карта местоположения существующих и строящихся объектов местного значения поселения
 Масштаб 1:30000