
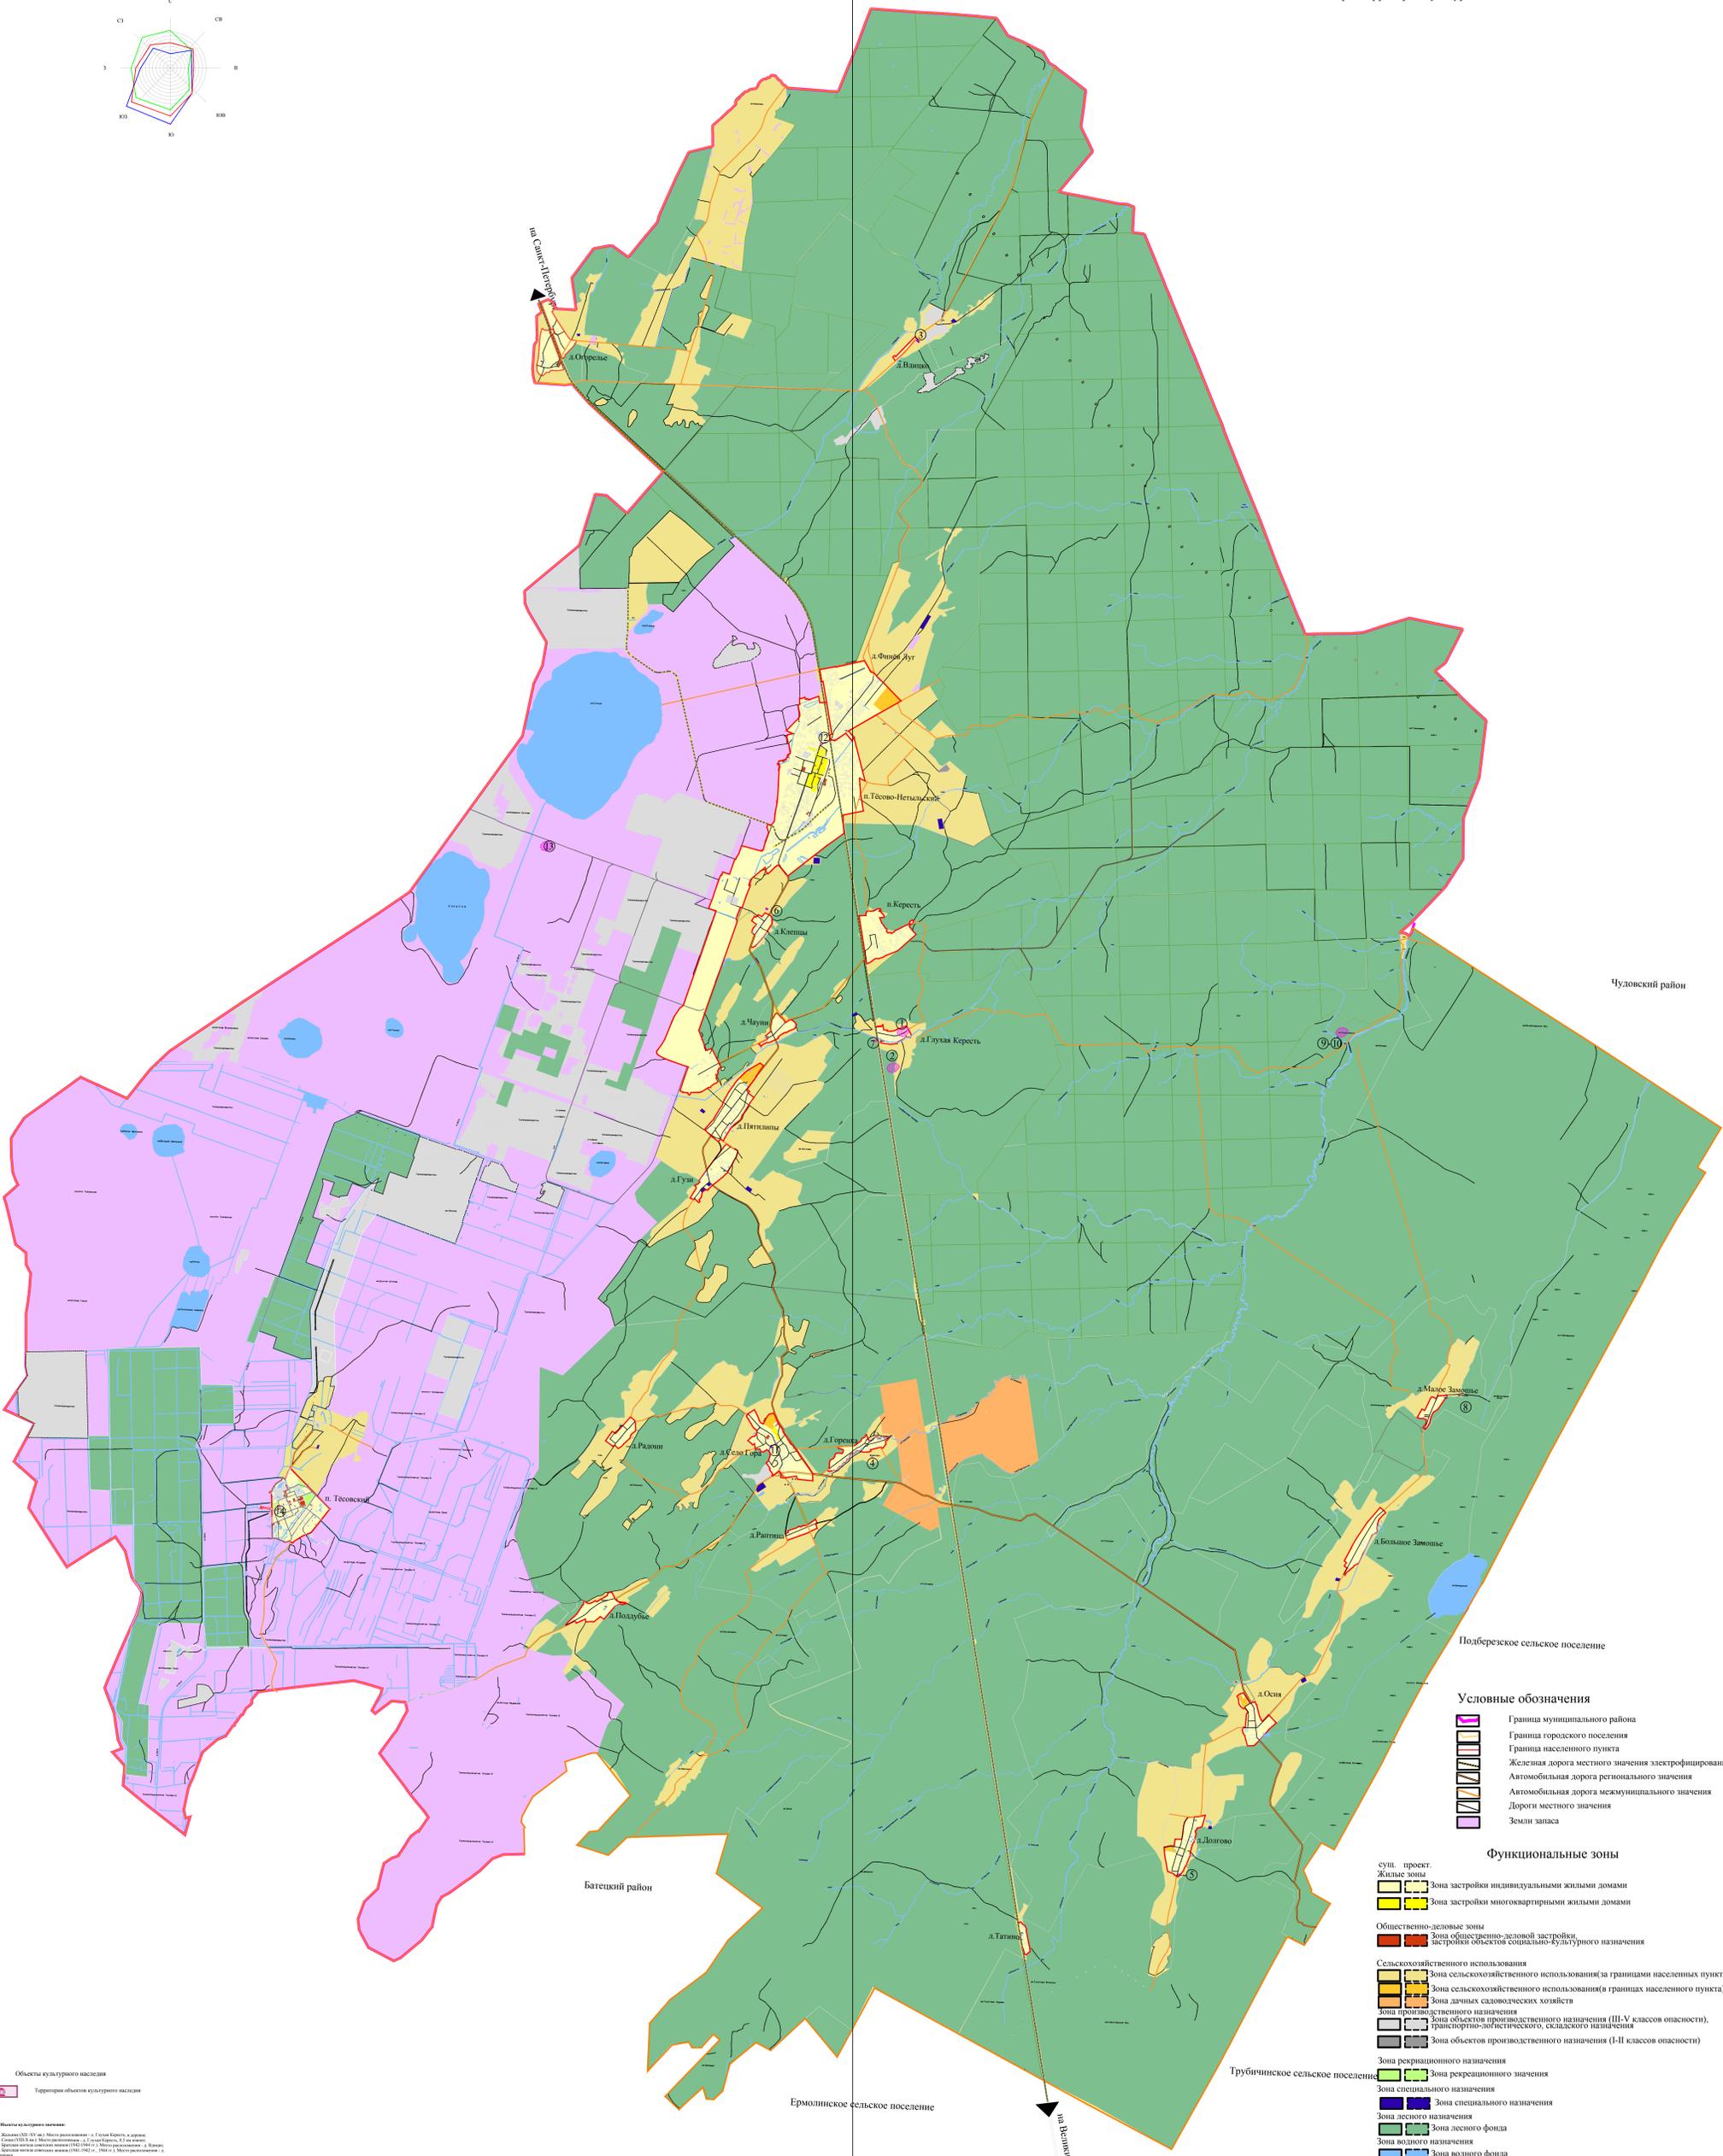


**ГЕНЕРАЛЬНЫЙ ПЛАН**  
**Тёсово-Негильского сельского поселения**  
 Новгородского муниципального района Новгородской области  
 Материалы по обоснованию  
 Карта территорий культурного наследия поселения

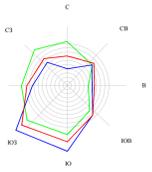

- Условные обозначения**
- Граница муниципального района
  - Граница городского поселения
  - Граница населенного пункта
  - Железная дорога местного значения электрифицированная
  - Автомобильная дорога регионального значения
  - Автомобильная дорога межмуниципального значения
  - Дороги местного значения
  - Земли запаса
- Функциональные зоны**
- Жилые зоны
  - Зона застройки индивидуальными жилыми домами
  - Зона застройки многоквартирными жилыми домами
  - Общественно-деловые зоны**
  - Зона общественно-деловой застройки, застройки объектов социального-культурного назначения
  - Сельскохозяйственного использования**
  - Зона сельскохозяйственного использования (за границами населенных пунктов)
  - Зона дачных садоводческих хозяйств
  - Зона приусадебного назначения
  - Зона объектов производственного назначения (III-V классы опасности), транспортно-логистического, складского назначения
  - Зона объектов производственного назначения (I-II классы опасности)
  - Зона рекреационного назначения
  - Зона рекреационного назначения
  - Зона специального назначения
  - Зона специального назначения
  - Зона лесного фонда
  - Зона лесного назначения
  - Зона водного фонда

**Объекты культурного наследия**

Территориальные объекты культурного наследия

**Объекты культурного наследия:**

1. Железнодорожный вокзал (1912-1913 гг.), Местное самоуправление - п. Кересть
2. Сельскохозяйственный музей (1912-1913 гг.), Местное самоуправление - п. Кересть
3. Домик сторожа (1912-1913 гг.), Местное самоуправление - п. Кересть
4. Домик сторожа (1912-1913 гг.), Местное самоуправление - п. Кересть
Генеральный план	Тёсово-Негильского сельского поселения	Новгородского муниципального района Новгородской области
Карта территорий культурного наследия	Новгородской области	
Масштаб 1:30000		