
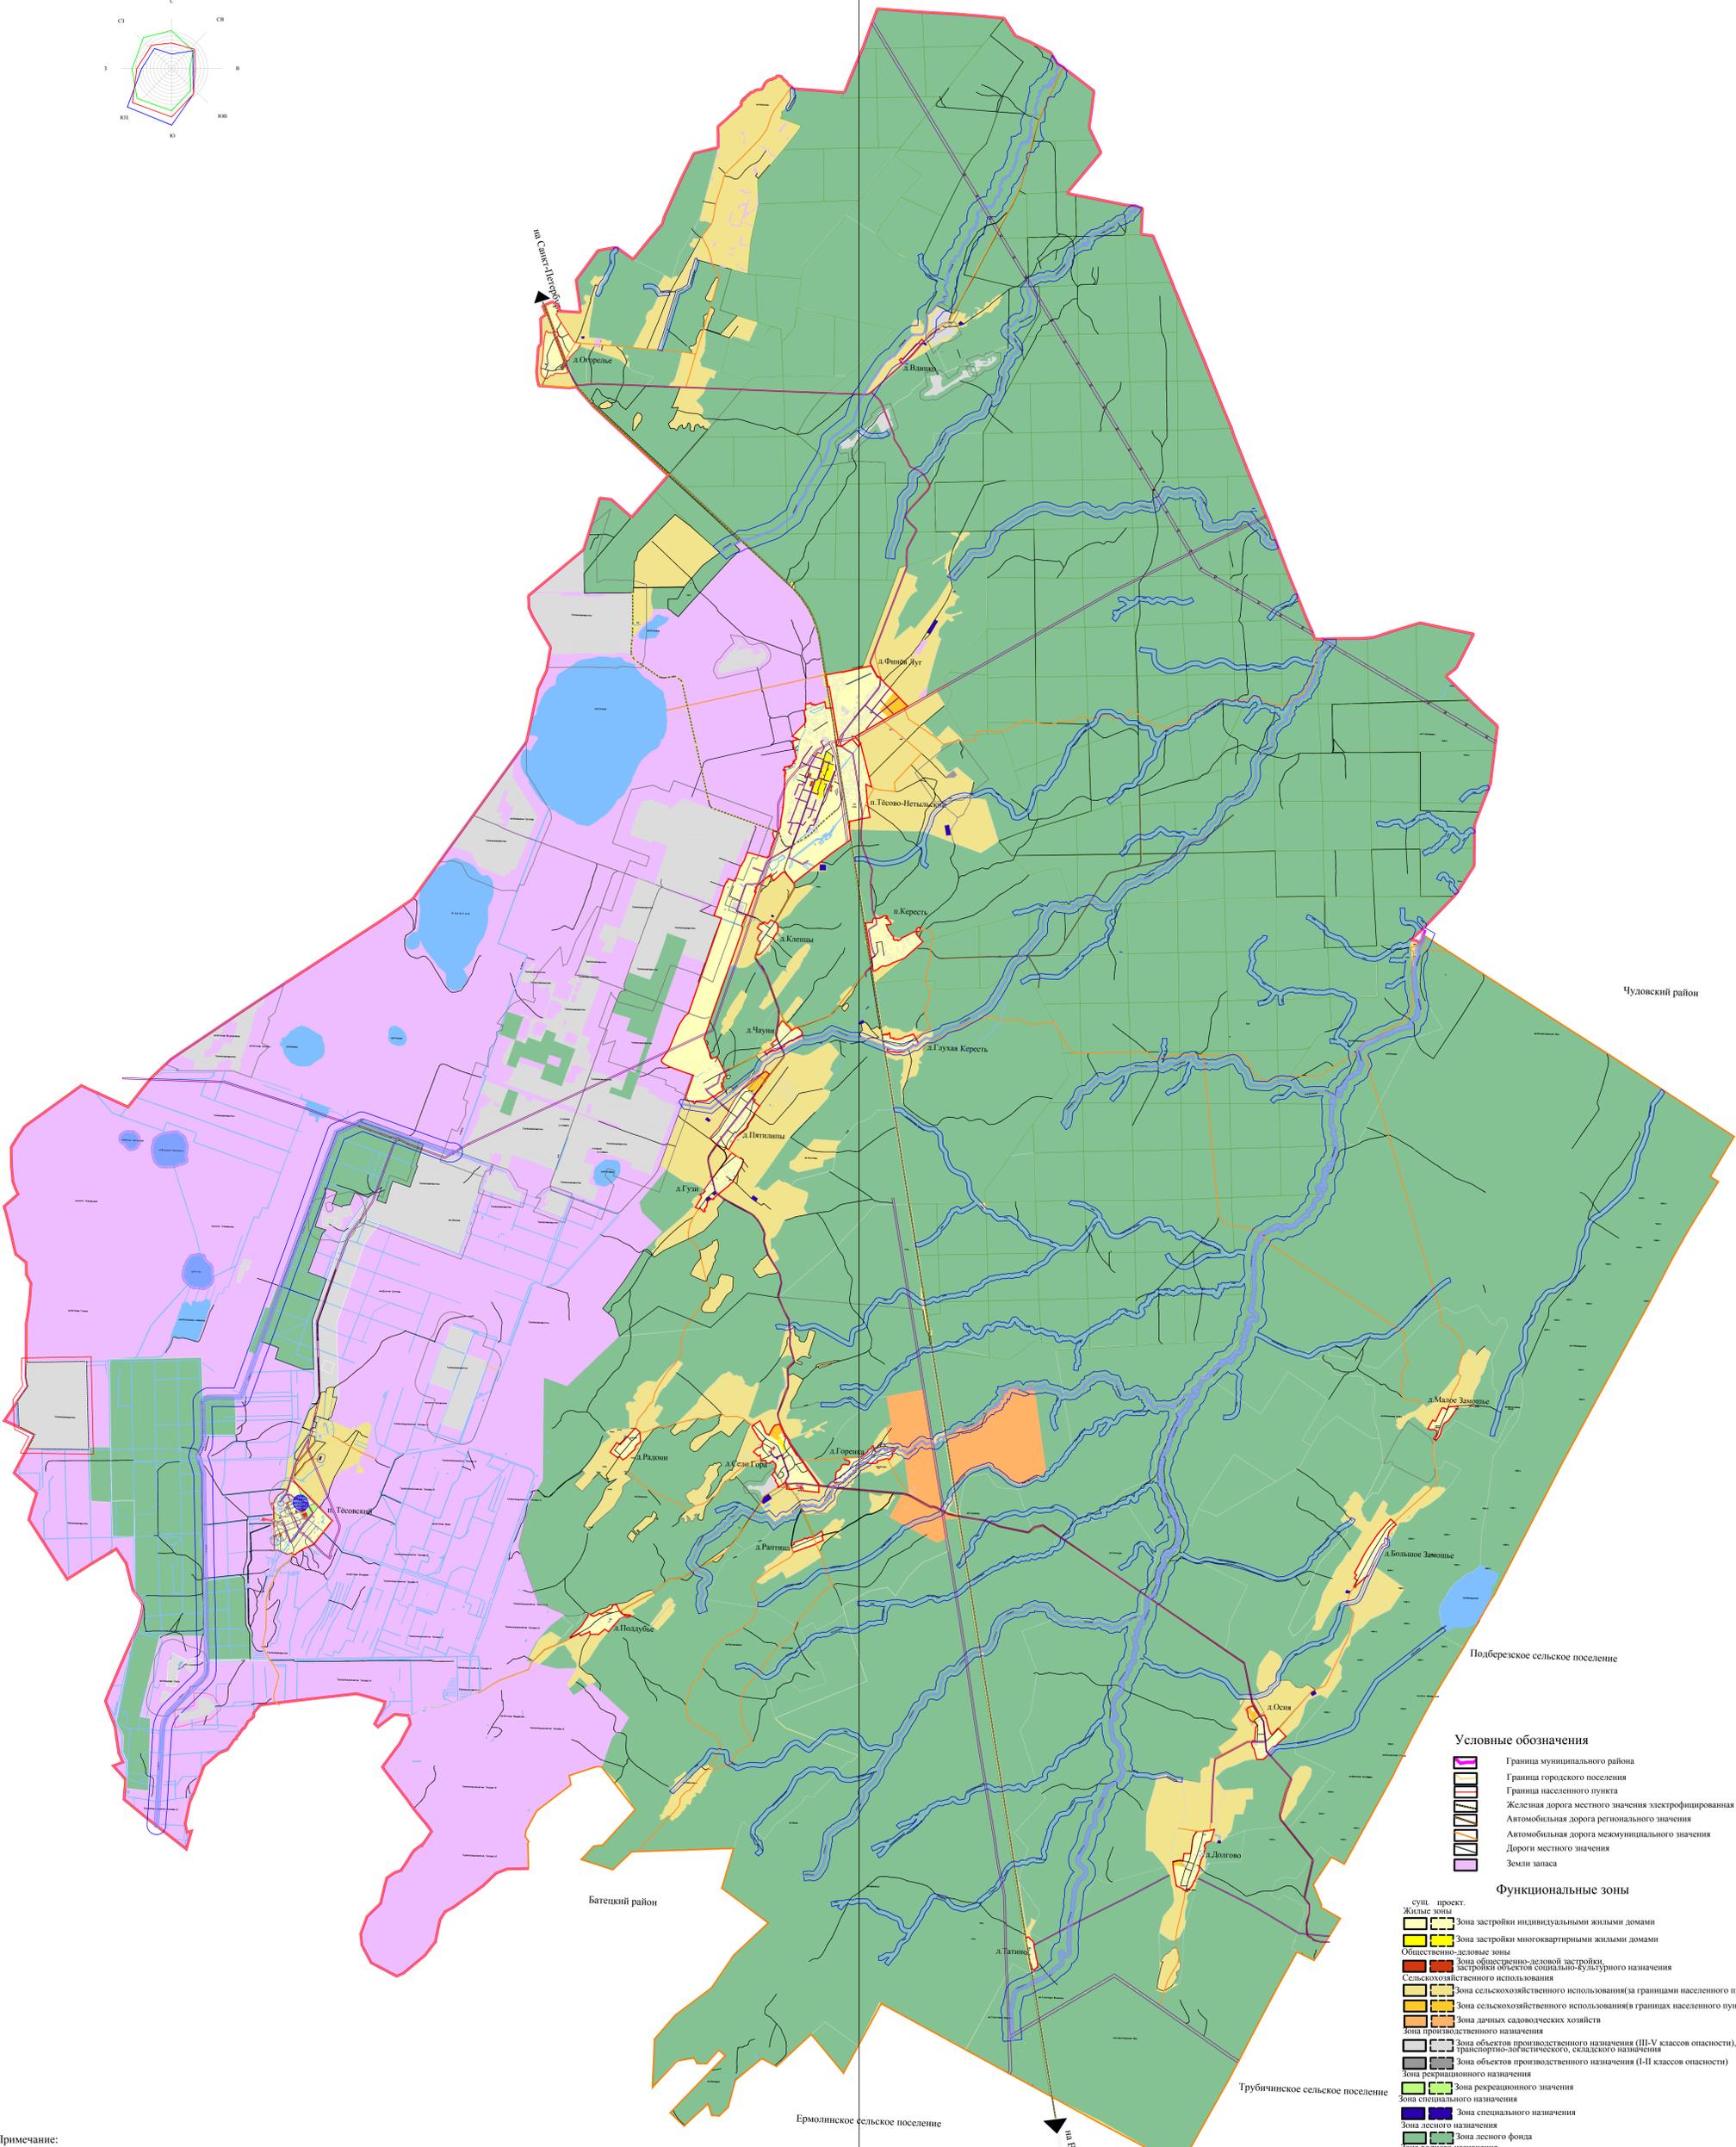


ГЕНЕРАЛЬНЫЙ ПЛАН
Тёсово-Нетельского сельского поселения
 Новгородского муниципального района Новгородской области
 Материалы по обоснованию
 Карта зон с особыми условиями использования территории

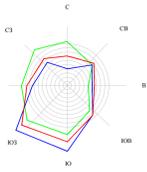

- Условные обозначения**
- Граница муниципального района
 - Граница городского поселения
 - Граница населенного пункта
 - Железная дорога местного значения электрифицированная
 - Автомобильная дорога регионального значения
 - Автомобильная дорога межмуниципального значения
 - Дороги местного значения
 - Земли запаса
- Функциональные зоны**
- сущ. проект: Жилые зоны
 - Зона застройки индивидуальными жилыми домами
 - Зона застройки многоквартирными жилыми домами
 - Общественно-деловые зоны
 - Зона общественно-деловой застройки, застройки объектов социально-культурного назначения
 - Зона сельскохозяйственного использования (за границами населенного пункта)
 - Зона сельскохозяйственного использования (в границах населенного пункта)
 - Зона дачных садоводческих хозяйств
 - Зона объектов производственного назначения (III-V классы опасности), транспортно-логистического, складского назначения
 - Зона объектов производственного назначения (I-II классы опасности)
 - Зона рекреационного назначения
 - Зона рекреационного назначения
 - Зона специального назначения
 - Зона специального назначения
 - Зона лесного назначения
 - Зона лесного фонда
 - Зона водного назначения
 - Зона водного фонда
- Зоны с особыми условиями использования территорий**
- Санитарно-защитная зона
 - Охранная зона
 - Водоохранная зона
 - Прибрежно-защитная полоса
 - Зона санитарной охраны источников питьевого водоснабжения

Примечание:
 1. Установление размера санитарно-защитных зон в местах размещения передающих радиотехнических объектов проводится в соответствии с действующими санитарными правилами и нормами по электромагнитным излучениям радиочастотного диапазона и методиками расчета интенсивности электромагнитного излучения радиочастот.
 2. Для электроподстанций размер санитарно-защитной зоны устанавливается в зависимости от типа (открытые, закрытые), мощности на основании расчетов физического воздействия на атмосферный воздух, а также результатов натуральных измерений.

Генеральный план		Тёсово-Нетельского сельского поселения	
Новгородского муниципального района Новгородской области		Материалы по обоснованию	
Карта зон с особыми условиями использования территории		Лист	4 из 5
Проектировщик	И.Ю.Иванова	Составитель	С.В.Алексеев
Проверенный	С.В.Алексеев	Составитель	С.В.Алексеев
Масштаб 1:30000			