
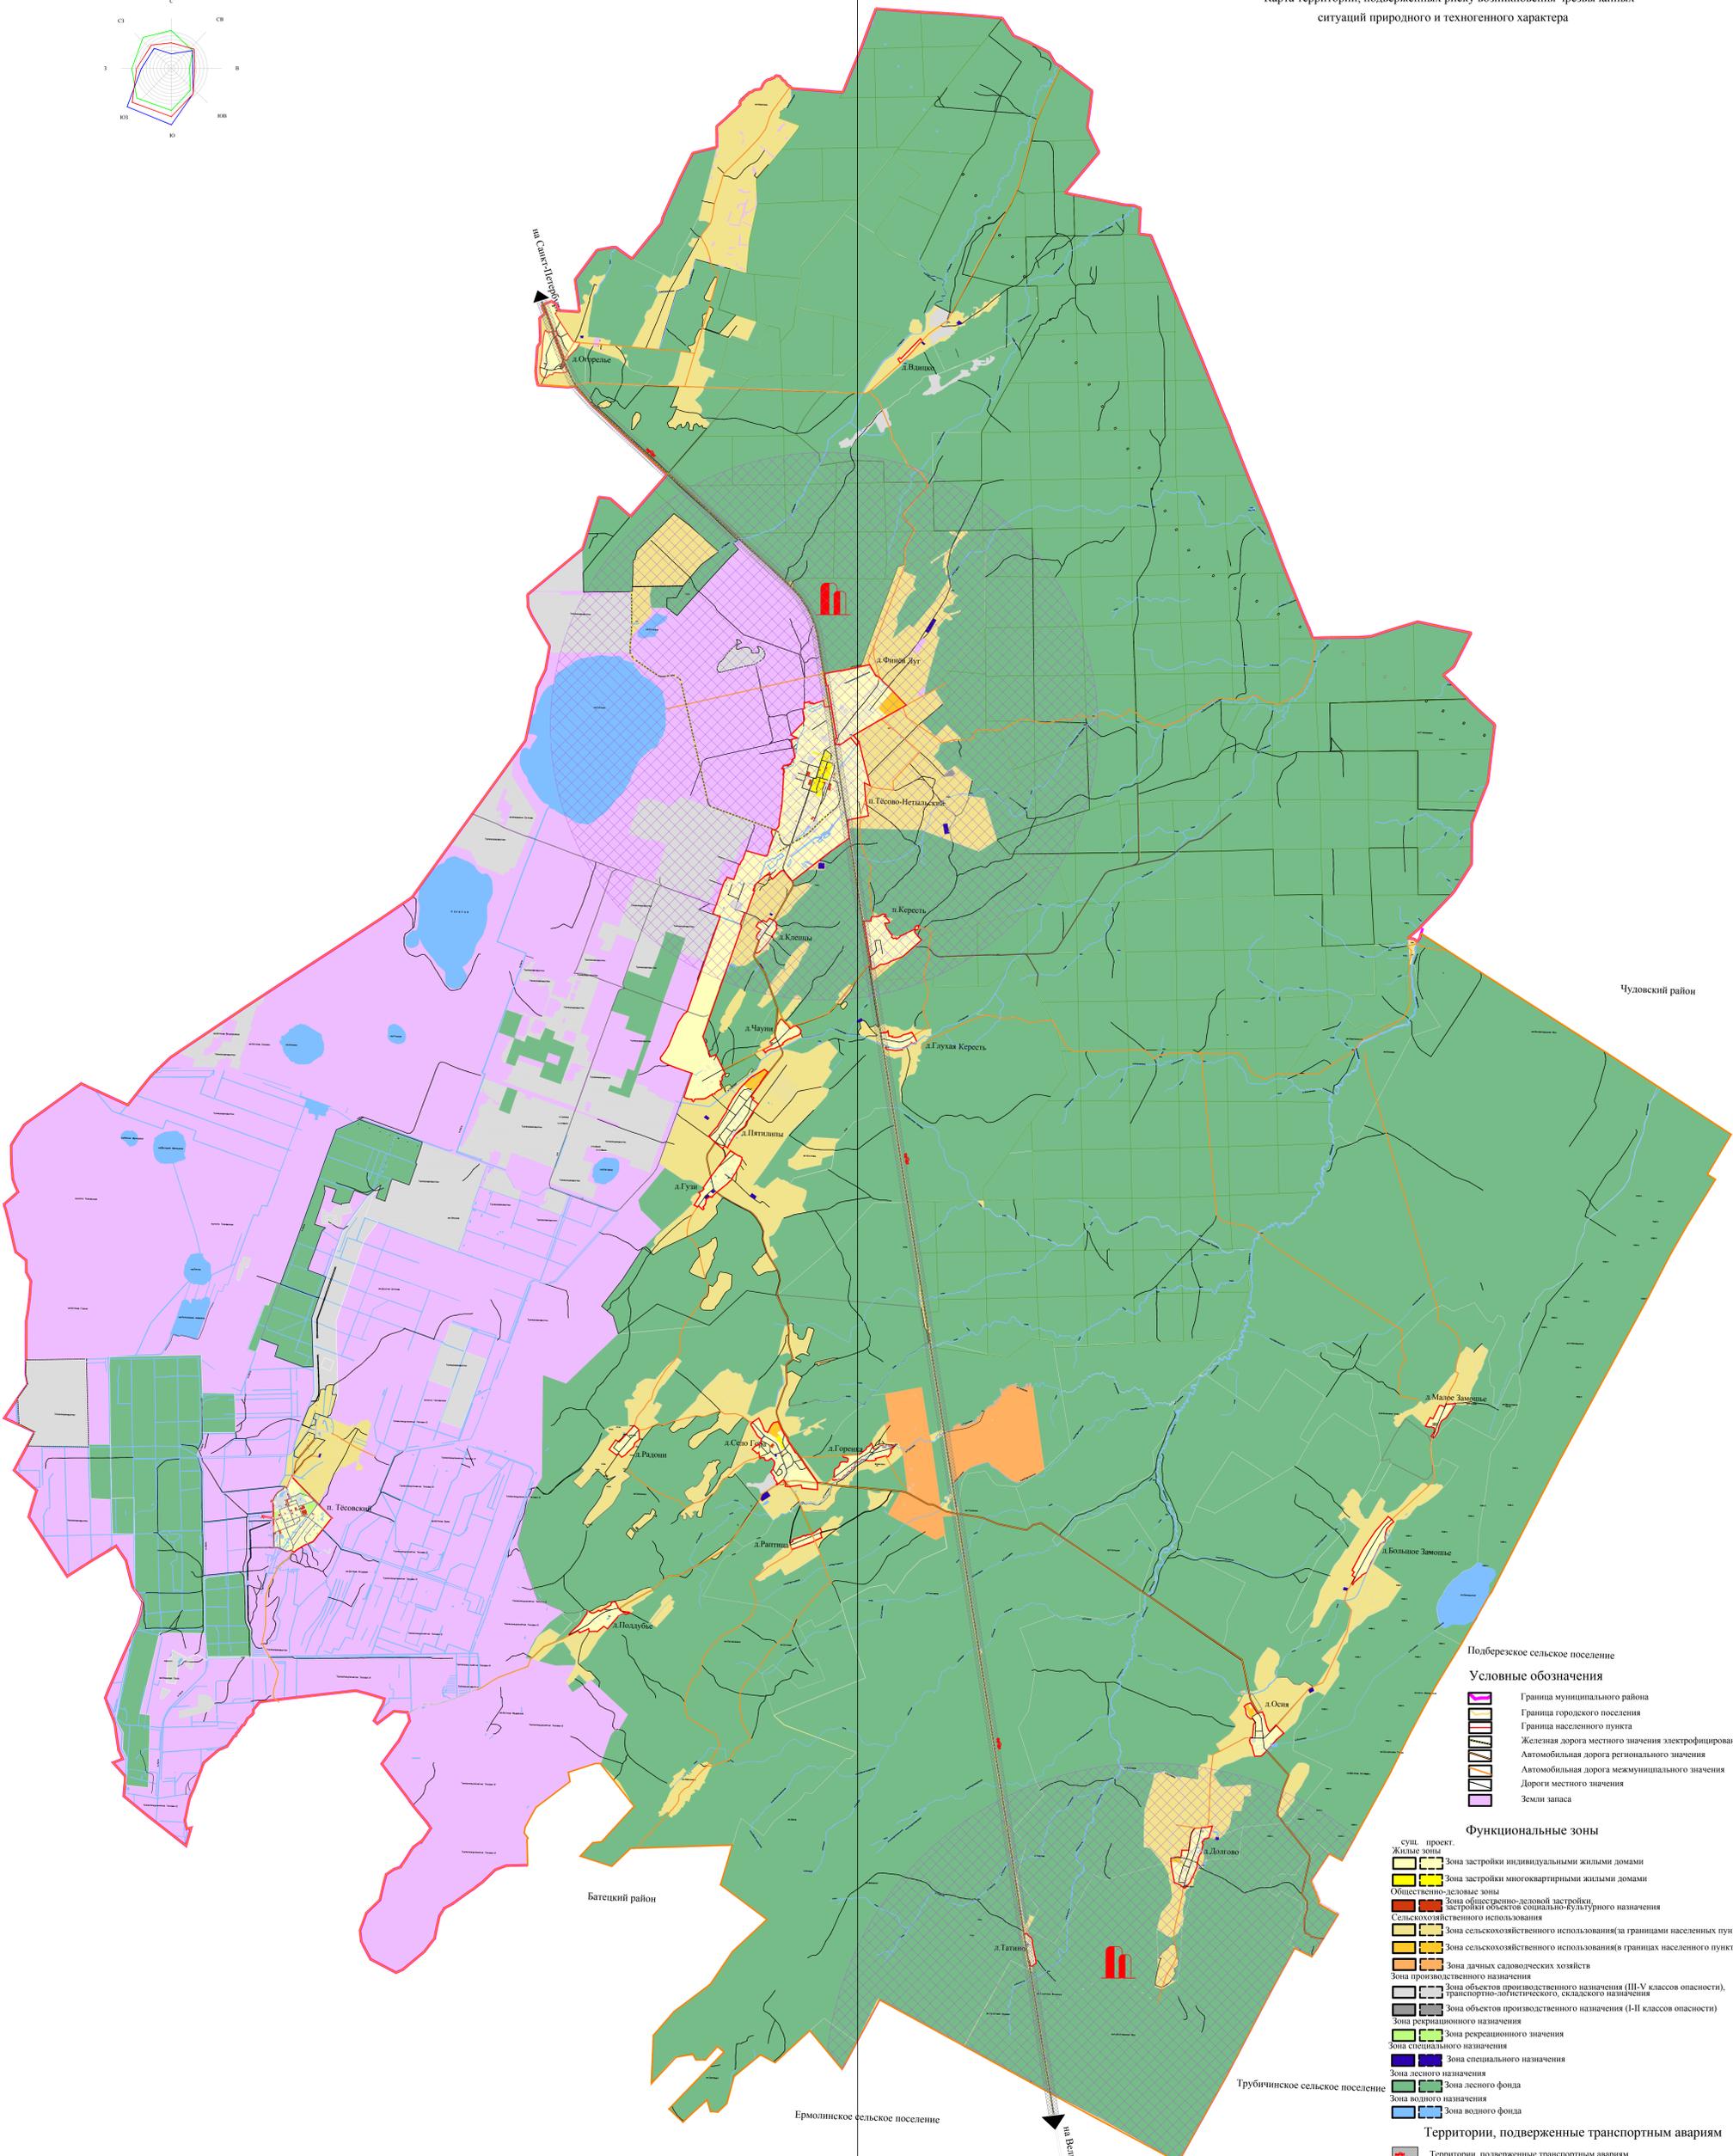


**ГЕНЕРАЛЬНЫЙ ПЛАН**  
**Тёсово-Нетельского сельского поселения**  
 Новгородского муниципального района Новгородской области  
 Материалы по обоснованию  
 Карта территорий, подверженных риску возникновения чрезвычайных  
 ситуаций природного и техногенного характера

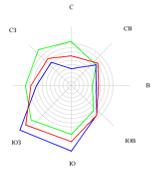

- Подберезское сельское поселение**
- Условные обозначения**
- Граница муниципального района
  - Граница городского поселения
  - Граница населенного пункта
  - Железная дорога местного значения электрифицированная
  - Автомобильная дорога регионального значения
  - Автомобильная дорога межмуниципального значения
  - Дороги местного значения
  - Земли запаса
- Функциональные зоны**
- Жилые зоны**
  - Зона застройки индивидуальными жилыми домами**
  - Зона застройки многоквартирными жилыми домами**
  - Общественно-деловые зоны**
  - Зона общественно-деловой застройки**
  - Зона застройки объектов социально-культурного назначения**
  - Сельскохозяйственного использования**
  - Зона сельскохозяйственного использования (за границами населенных пунктов)**
  - Зона сельскохозяйственного использования (в границах населенного пункта)**
  - Зона дачных садоводческих хозяйств**
  - Зона производственного назначения**
  - Зона объектов производственного назначения (III-V классы опасности)**
  - Зона объектов производственного назначения (I-II классы опасности)**
  - Зона рекреационного назначения**
  - Зона рекреационного назначения**
  - Зона специального назначения**
  - Зона специального назначения**
  - Зона лесного назначения**
  - Зона лесного фонда**
  - Зона водного назначения**
  - Зона водного фонда**
- Территории, подверженные транспортным авариям**
- Территории, подверженные транспортным авариям
  - Зона химического заражения

Генеральный план		Тёсово-Нетельского сельского поселения	
Новгородского муниципального района Новгородской области		Материалы по обоснованию	
Карта территорий, подверженных риску		возникновения чрезвычайных ситуаций	
природного и техногенного характера		Масштаб 1:30000	