
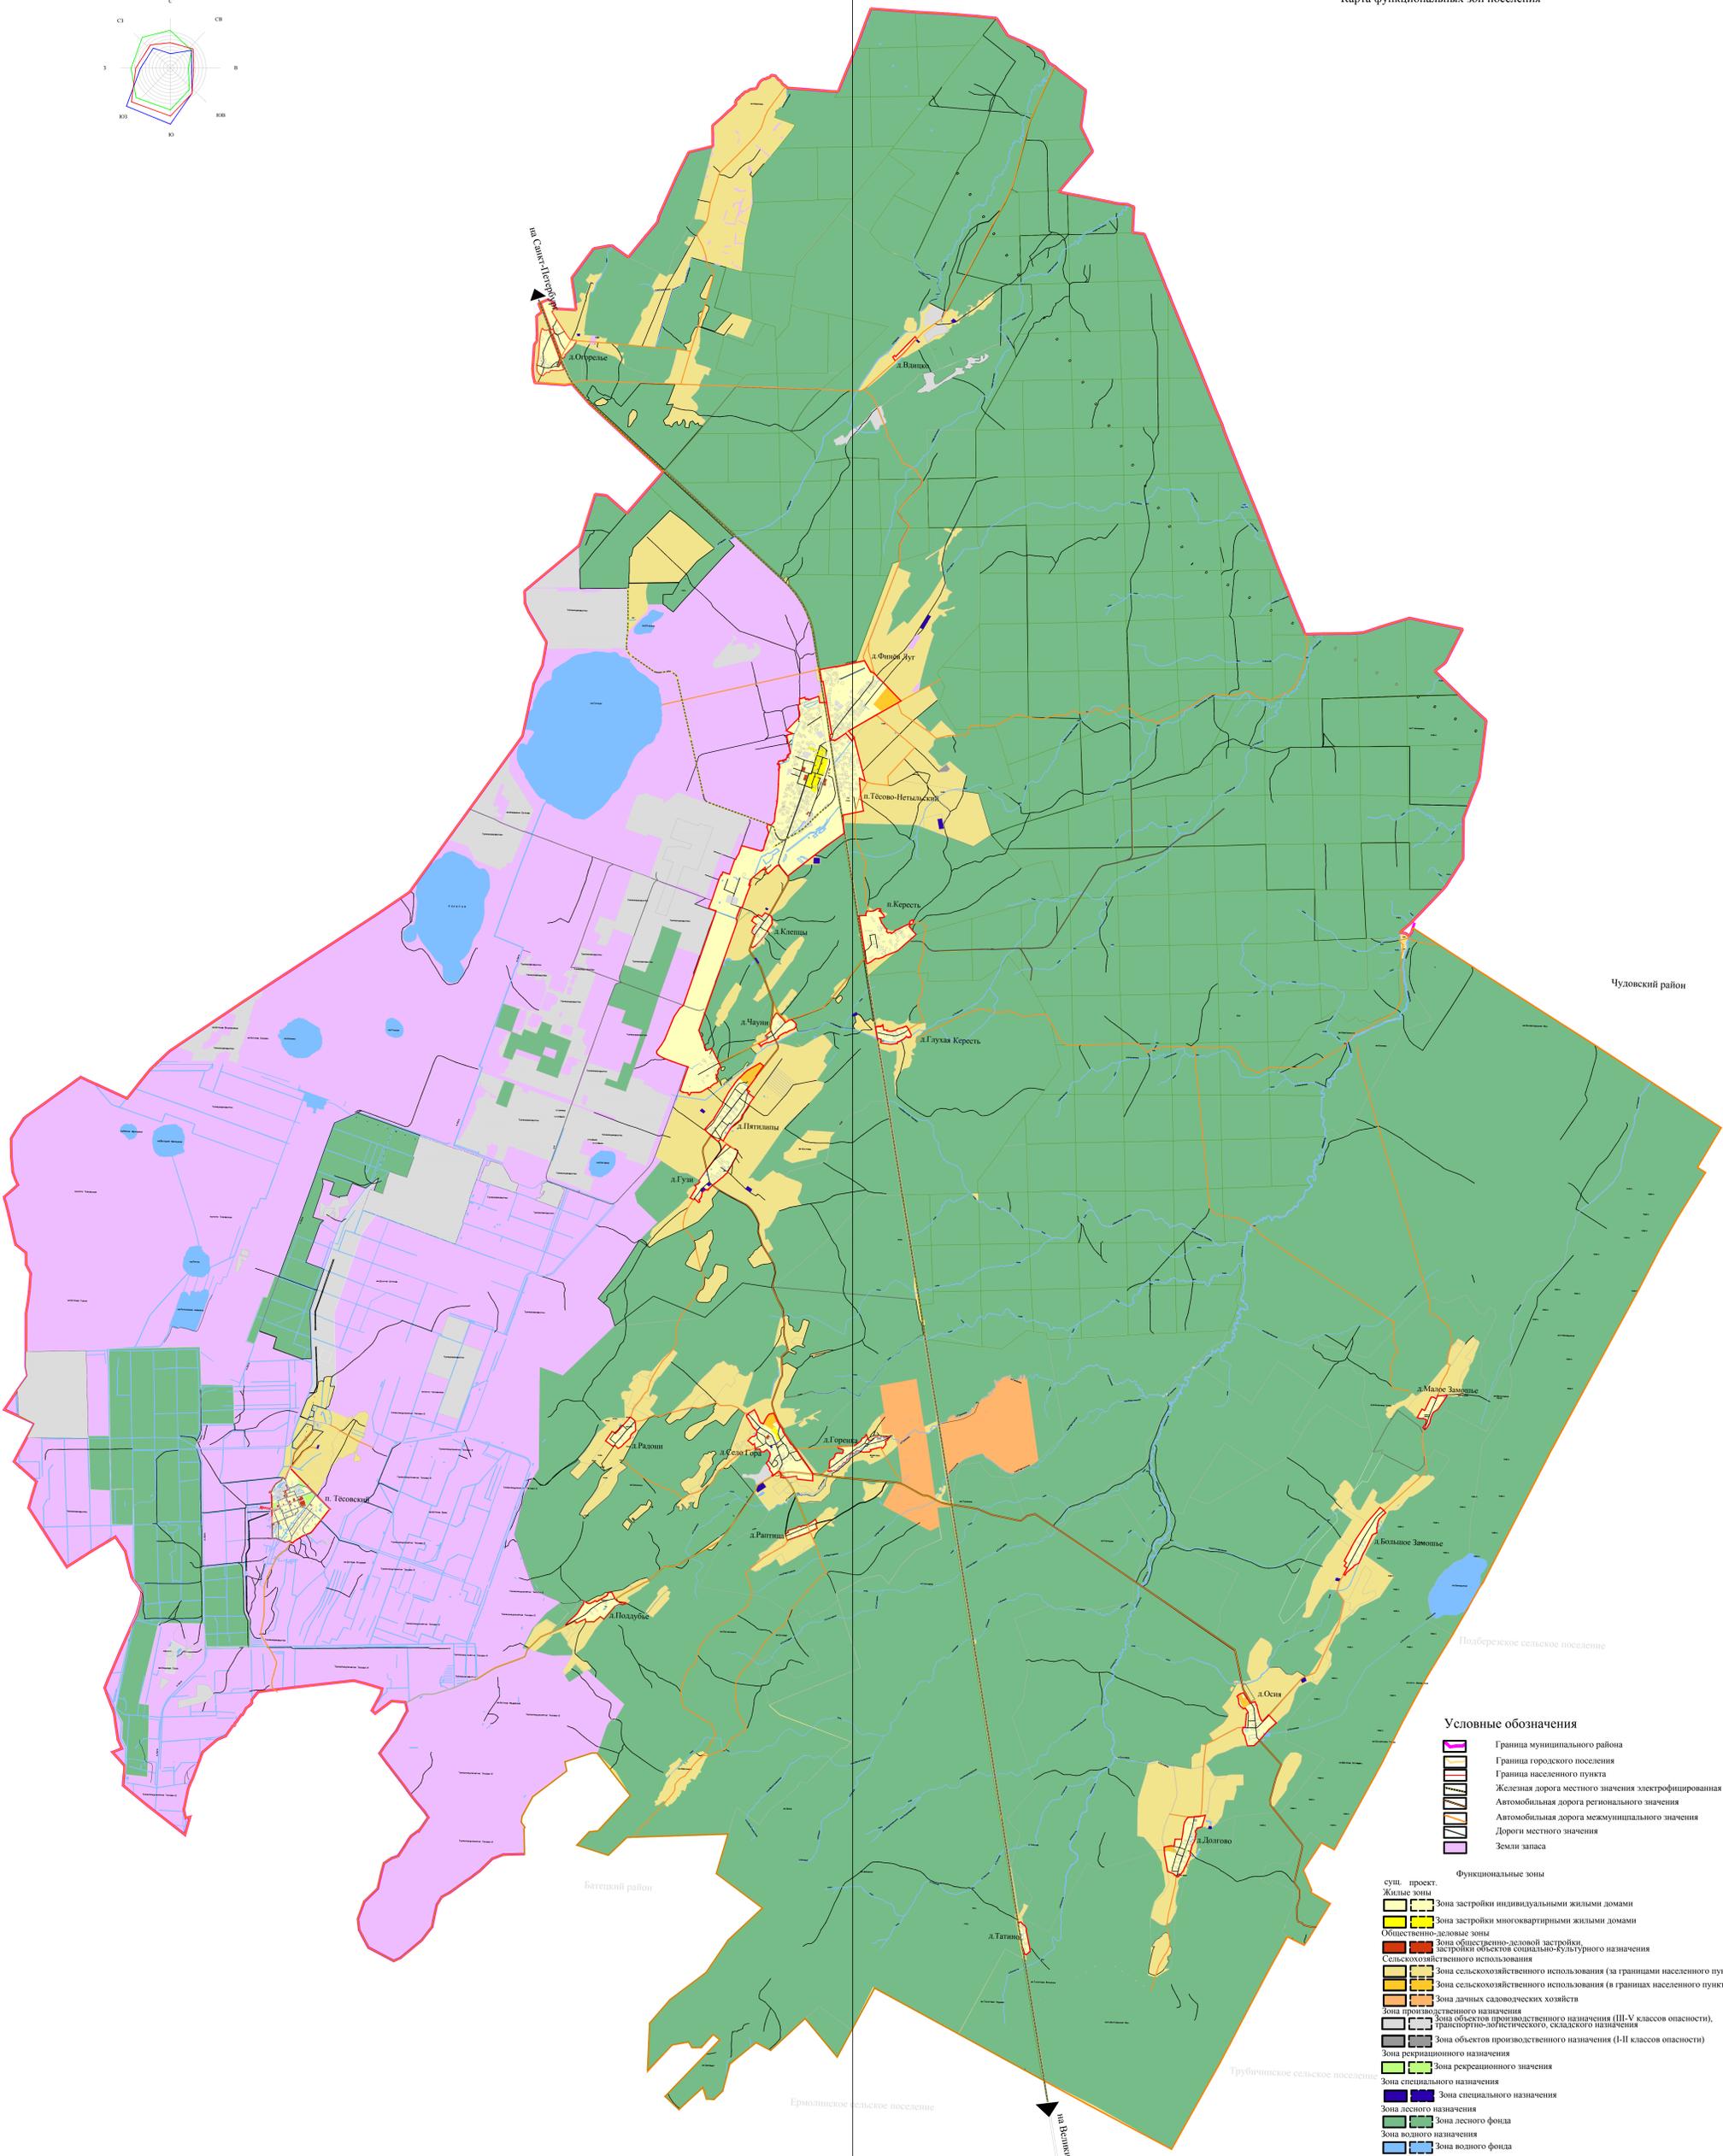


ГЕНЕРАЛЬНЫЙ ПЛАН
Тёсово-Нетельского сельского поселения
 Новгородского муниципального района Новгородской области
 Положение о территориальном планировании
 Карта функциональных зон поселения

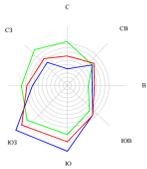

- Условные обозначения**
- Граница муниципального района
 - Граница городского поселения
 - Граница населенного пункта
 - Железная дорога местного значения электрифицированная
 - Автомобильная дорога регионального значения
 - Автомобильная дорога межмуниципального значения
 - Дороги местного значения
 - Земли запаса
- Функциональные зоны**
- сущ. проект. Жилые зоны
 - Зона застройки индивидуальными жилыми домами
 - Зона застройки многоквартирными жилыми домами
 - Общественно-деловые зоны
 - Зона общественно-деловой застройки, застройки объектов социально-культурного назначения
 - Сельскохозяйственного использования
 - Зона сельскохозяйственного использования (за границами населенного пункта)
 - Зона дачных садоводческих хозяйств
 - Зона дачных садоводческих хозяйств
 - Зона объектов производственного назначения (III-V классы опасности), транспортно-логистического, складского назначения
 - Зона объектов производственного назначения (I-II классы опасности)
 - Зона рекреационного назначения
 - Зона рекреационного назначения
 - Зона специального назначения
 - Зона специального назначения
 - Зона лесного назначения
 - Зона лесного фонда
 - Зона водного назначения
 - Зона водного фонда

Генеральный план		Тёсово-Нетельского сельского поселения	
Новгородского муниципального района Новгородской области		Карта функциональных зон поселения	
Исполнитель	И.И. Шибанов	Составитель	С.С. Артемов
Масштаб	1:30000	Лист	2